


Экспликация помещений(планировочное решение)

Номер	Имя	Площадь
1	Прихожая	6.69 м ²
2	Коридор	2.81 м ²
3	Ванная	4.60 м ²
4	Санузел	2.00 м ²
5	Кухня	11.62 м ²
6	Спальня	14.60 м ²
7	Балкон	4.18 м ²
8	Гостиная	20.01 м ²
9	Гардероб	2.95 м ²
Общий итог: 9		69.45 м ²

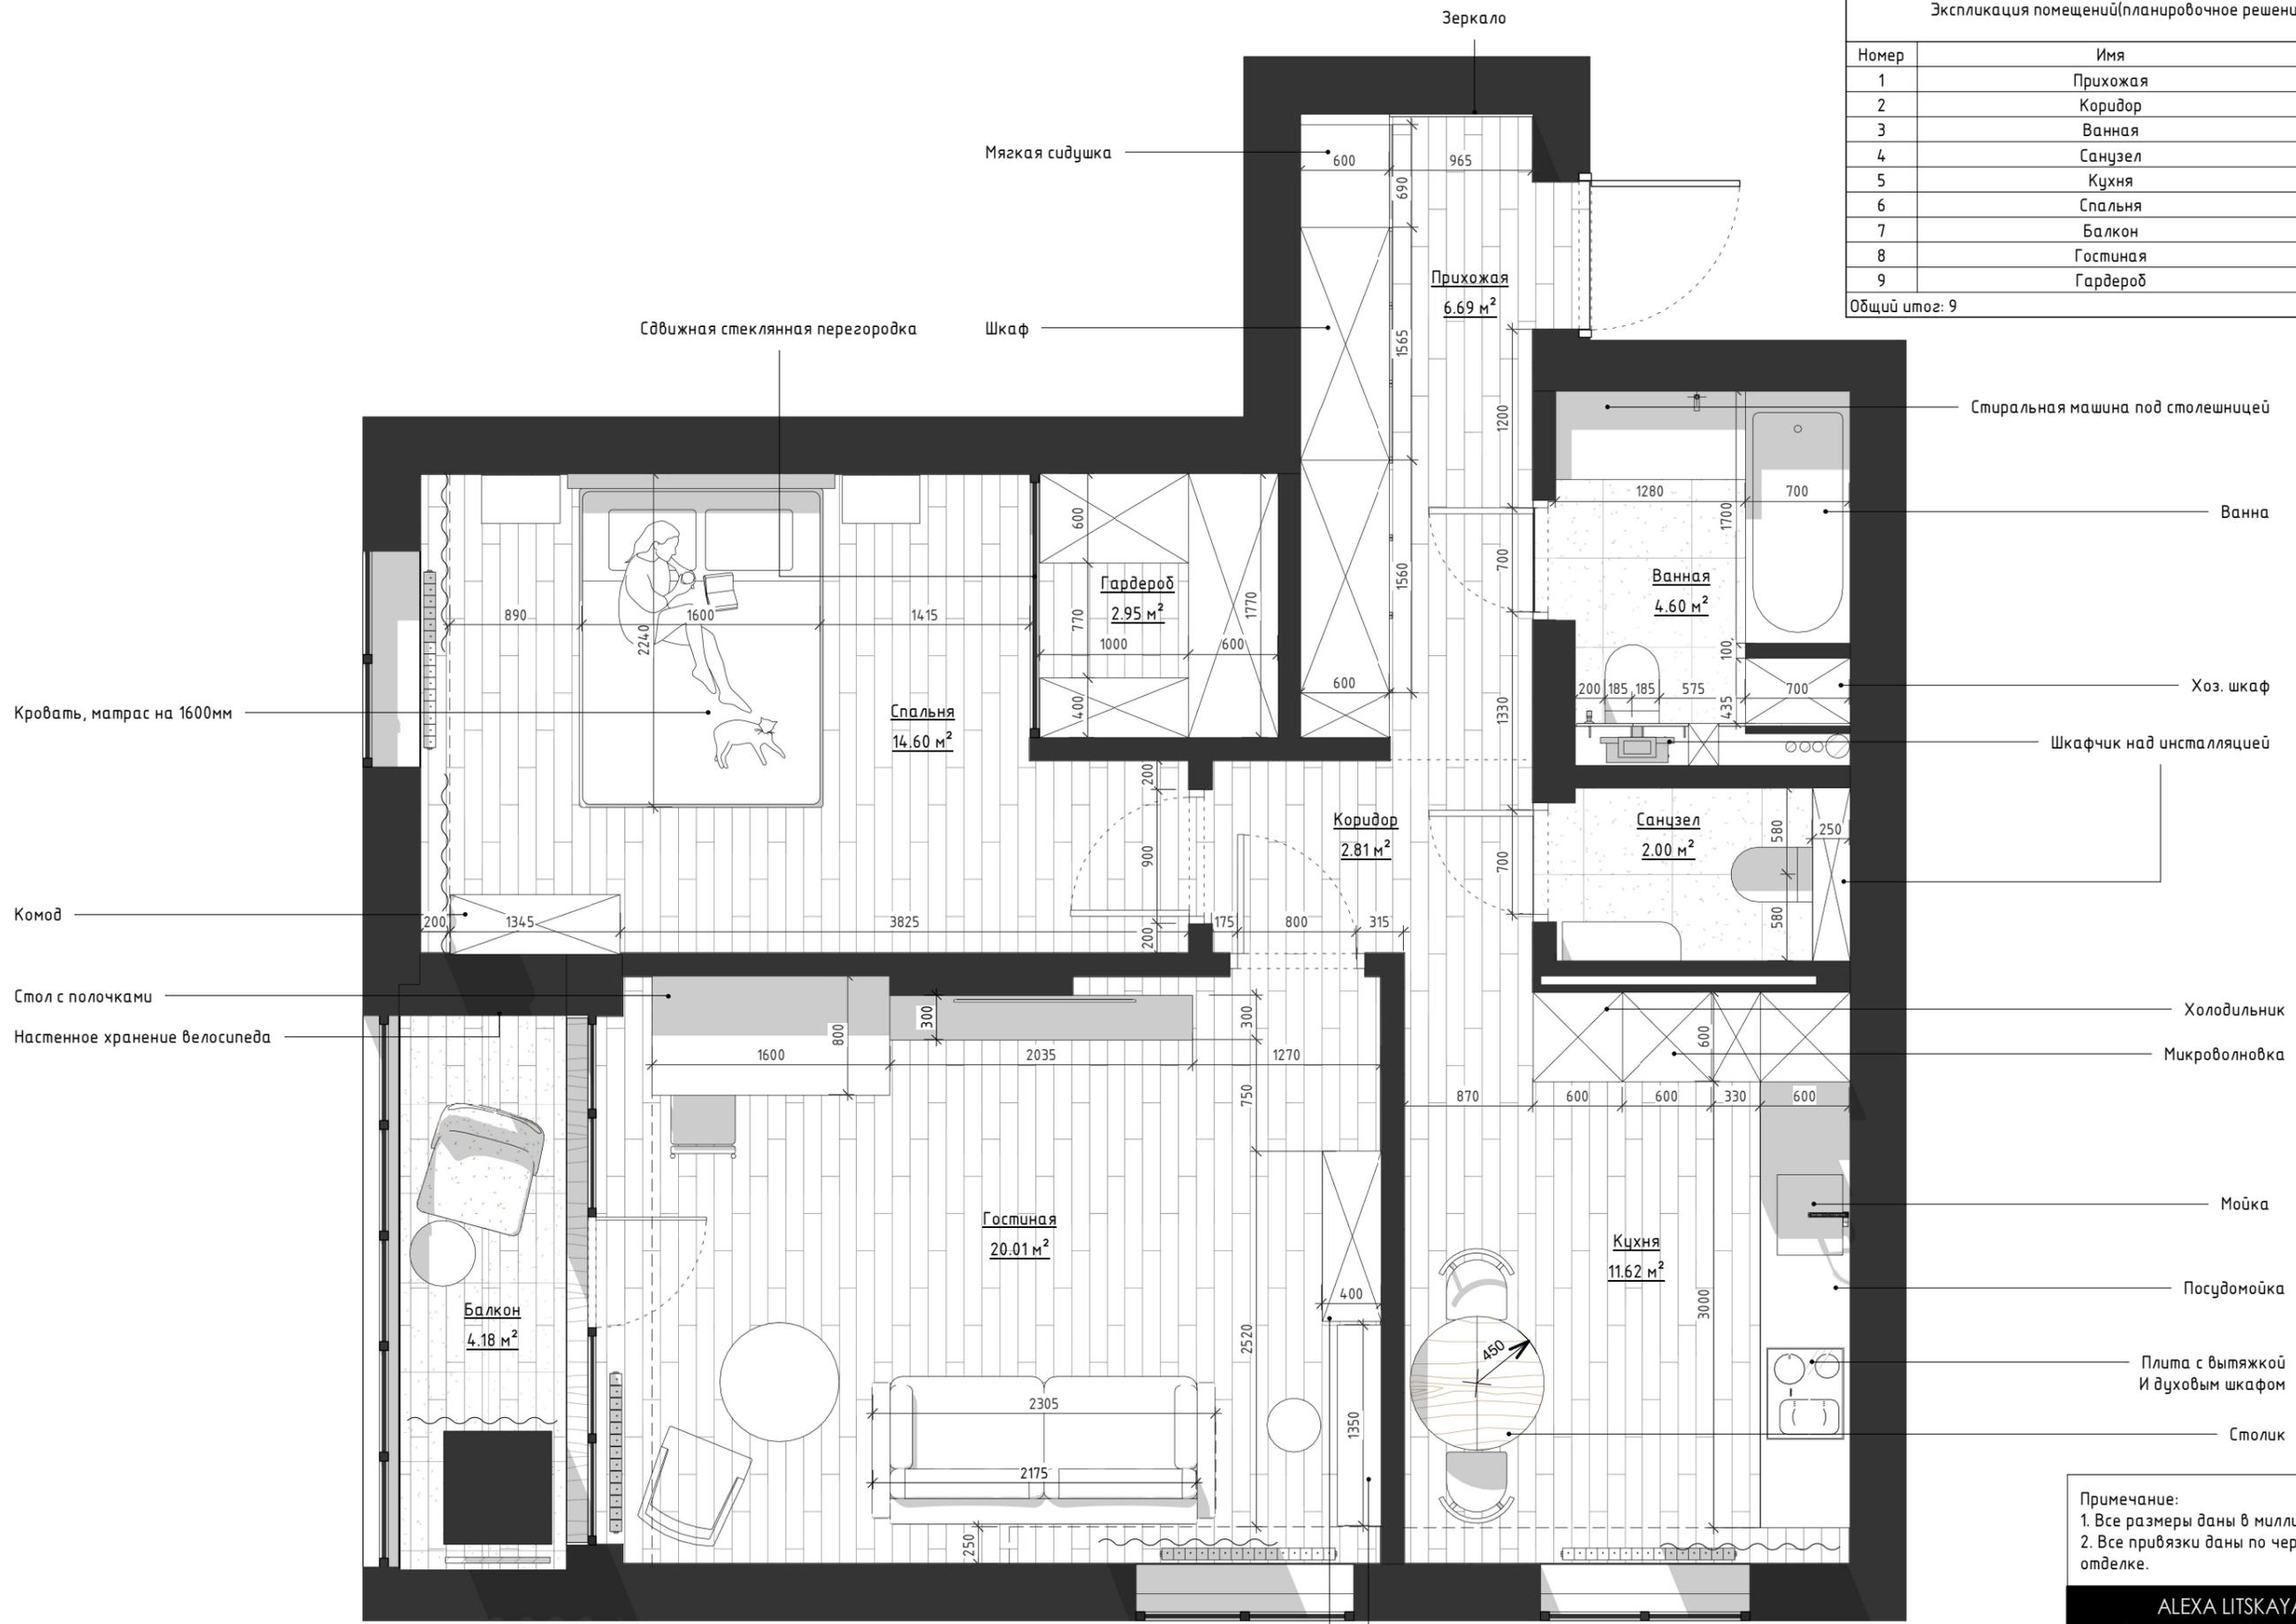

Книжный шкаф.
Изначально расположить отдельностоящий книжный шкаф
1350x310x1600мм. В будущем заменить на заказной шкаф


Примечание:
1. Все размеры даны в миллиметрах;
2. Все привязки даны по черновой отделке.

ALEXA LITSKAYA
Architecture and interior design

Дизайн проект квартиры Видинеевский квартал

План расстановки мебели

Лист 3

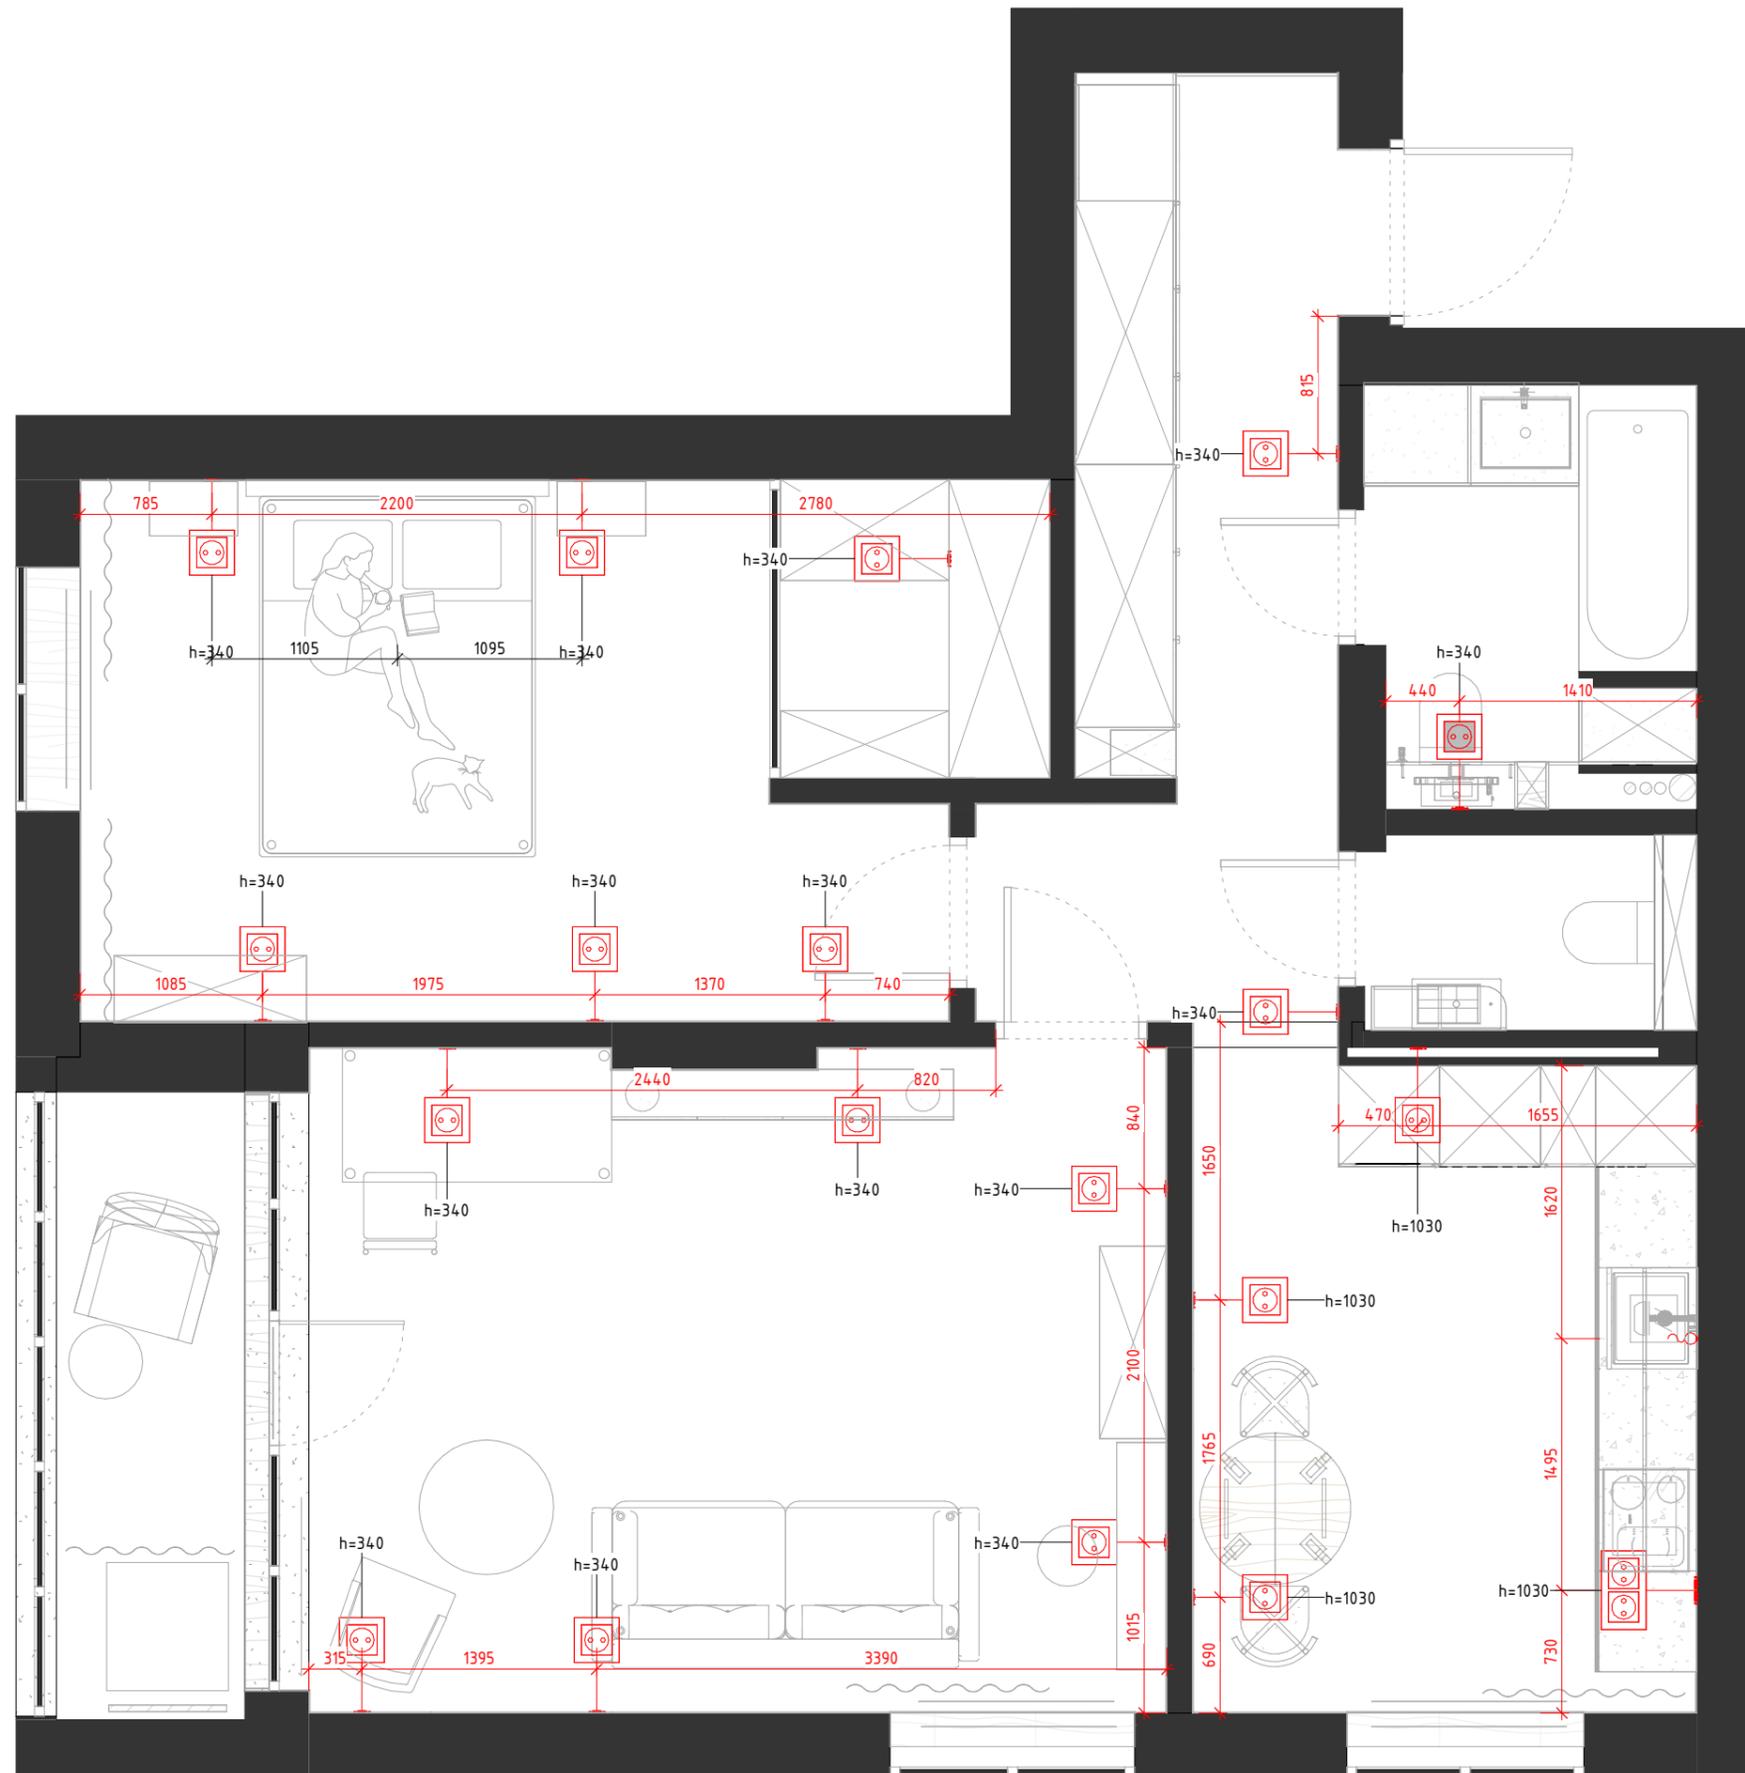

Примечание:
 1. Все высоты даны в миллиметрах от уровня чистого пола;
 2. Высота розеток без особых отметок - 300мм;
 3. Привязка розеток по центру блока;
 4. В местах с отметкой 1/2 принципиально размещение оборудования по середине простенка с учетом чистовой отделки;
 5. Сверить размещение розеток и выводов кабеля можно на развертках.

ALEXA LITSKAYA
 Architecture and interior design

Дизайн проект квартиры Видиневский квартал

Схема размещения розеток

Лист

13